


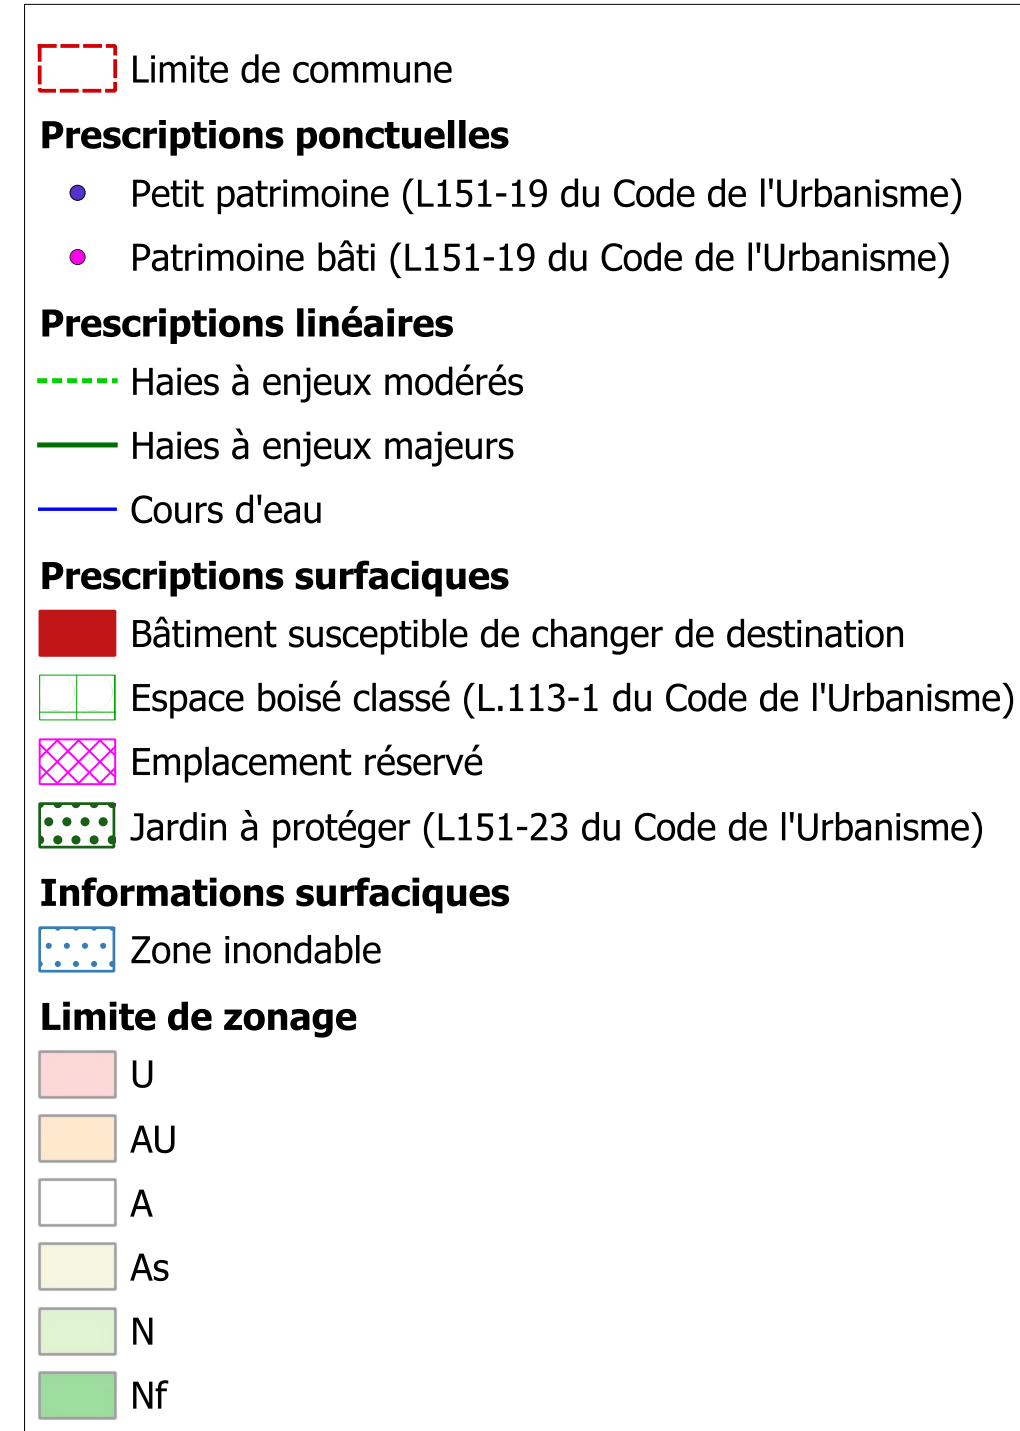

N°	Emplacement réservé	Bénéficiaire	m²
3	Espace public	Commune	2182

Pièce n°6.1.15
Echelle : 1/5 000e

REGLEMENT GRAPHIQUE

LE MENIL-GUYON

-

	Prescription	Arrêt	Approbation
Révision du PLU	03.07.2018	06.03.2025	XX.XX.XXXX

